

TUMAČ PLANSKOG ZNAKOVLJA:  
GRANICE

TERITORIJALNE I STATISTIČKE GRANICE

OPĆINSKA GRANICA

OSTALE GRANICE

OBUH VAT PROSTORNOG PLANA

GRANICA IZMEĐU POJEDINI H DIJELOVA NASELJA  
OZNAKE Nn-n

SUSTAV SREDIŠNJI H NASELJA I RAZVOJNI H SREDIŠTA

MANJE LOKALNO SREDIŠTE

POVRŠINE ZA RAZVOJ I UREĐENJE  
RAZVOJ I UREĐENJE POVRŠINA NASELJA

izgrađeno

neizgrađeno

IZGRAĐENI / NEIZGRAĐENI DIO  
GRAĐEVINSKOG PODRUČJA NASELJA

RAZVOJ I UREĐENJE POVRŠINA IZVAN NASELJA  
GOSPODARSKA NAMJENA

K1

- POSLOVNA NAMJENA - K

I

- PROIZVODNA NAMJENA - I

E3

- POVRŠINE ZA ISKORIŠTAVANJE MINERALNI H SIROVINA  
kamenolom - E3

SPORTSKO-REKREACIJSKA NAMJENA

R6

sportski centar - R61,R62,R64,R65

POLJOPRIVREDNO TLO ISKLJUČIVO OSNOVNE NAMJENE

P1

OSOBITO VRIJEDNO POLJOPRIVREDNO OBRADIVO TLO

ŠUMA ISKLJUČIVO OSNOVNE NAMJENE

Š1

GOSPODARSKA ŠUMA

Š3

ŠUMA POSEBNA NAMJENE

PŠ

OSTALO POLJOPRIVREDNO TLO, ŠUME I ŠUMSKO ZEMLJIŠTE

OSTALA NAMJENA

IS

POVRŠINE INFRASTRUKTURE - IS

G

GROBLJE

PROMET  
CESTOVNI PROMET

AC

AUTOCESTA

DC

OSTALE DRŽAVNE CESTE

LC

LOKALNE CESTE

NC


NERAZVRSTANE CESTE

RASKRIŽJE CESTA U DVIJE RAZINE

CESTOVNE GRAĐEVINE

NADVOŽNJAK PREKO AUTOCESTE

OZNAKA IZMJENE I DOPUNE PLANA

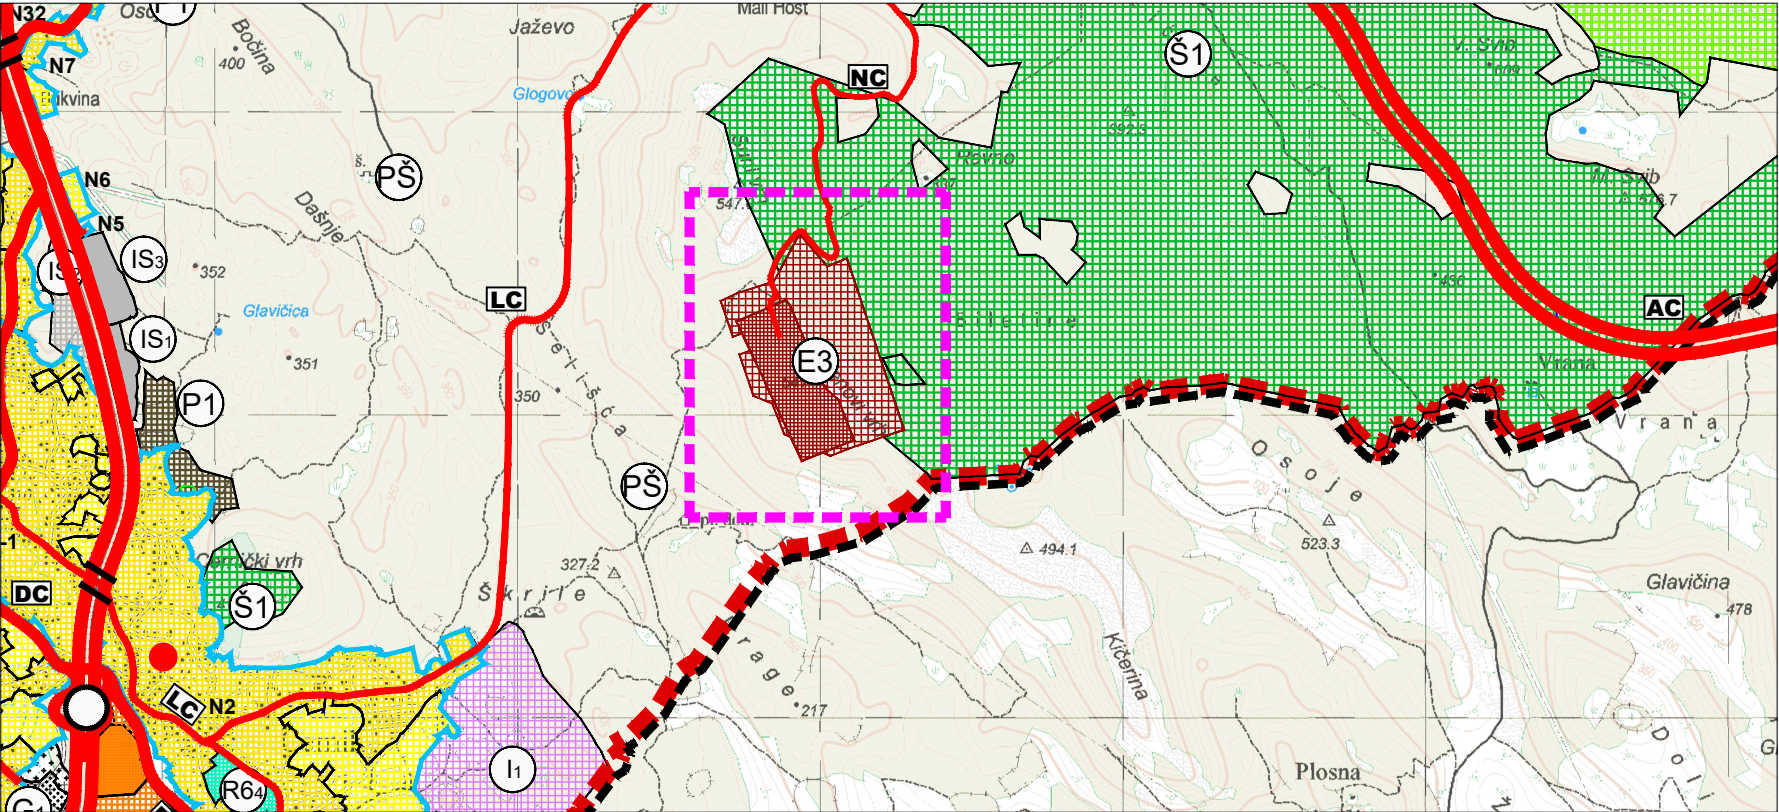

25ha

MJ 1:25000

1ha

1km

2km

3km

S

|   |                                                                        |
|---|------------------------------------------------------------------------|
| Županija: PRIMORSKO-GORANSKA   |                                                                        |
| Općina: ČAVLE   |                                                                        |
| Naziv prostornog plana: VIII. IZMJENE I DOPUNE PROSTORNOG PLANA UREĐENJA OPĆINE ČAVLE                                                                       |                                                                        |
| Naziv kartografskog prikaza: KORIŠTENJE I NAMJENA POVRŠINA - IZVOD                                                                                          |                                                                        |
| Broj kartografskog prikaza: 1.   | Mjerilo kartografskog prikaza: 1:25000                                 |
| Odluka o izradi: Službene novine Općine Čavle 5/20   | Odluka o donošenju: Službene novine Općine Čavle xx/20                 |
| Javna rasprava objavljena: u ...   | Javni uvid održan: od ... do ...                                       |
| Pečat tijela odgovornog za provođenje javne rasprave:   | Odgovorna osoba za provođenje javne rasprave: <div>Dolores Burić</div> |
| Mišljenje na plan prema članku 107. Zakona o prostornom uređenju (Narodne novine, 153/13, 65/17, 114/18, 39/19 i 98/19): Klasa: ... Ur.broj: ... Datum: ... |                                                                        |
| Pravna osoba koja je izradila plan: <div>A KTERACIJA Akteracija d.o.o. - Zagreb</div>                                                                       |                                                                        |
| Pečat pravne osobe koja je izradila plan:   | Odgovorna osoba: <div>Ivan Kapović, mag.ing.arch.</div>                |
| Voditelj izrade plana: <div>Ivan Kapović, mag.ing.arch.</div>                                                                                               |                                                                        |
| Stručni tim u izradi plana: Ivan Kapović, mag.ing.arch. Nina Kelava, dipl.ing.arh. Petar Cigetić, struč.spec.ing.aedif.                                     |                                                                        |
| Pečat Općinskog vijeća :   | Predsjednik Općinskog vijeća: <div>Norbert Mavrinac</div>              |
| Istovjetnost ovog plana s izvornikom ovjerava: <div>...</div>                                                                                               | Pečat nadležnog tijela:                                                |