




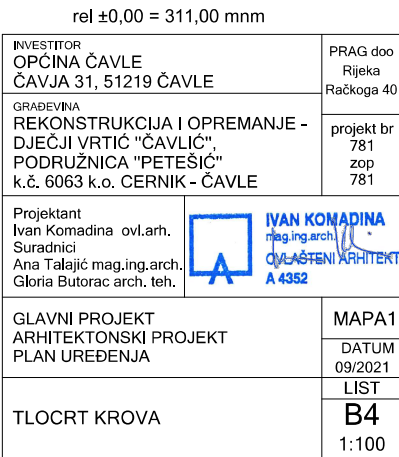

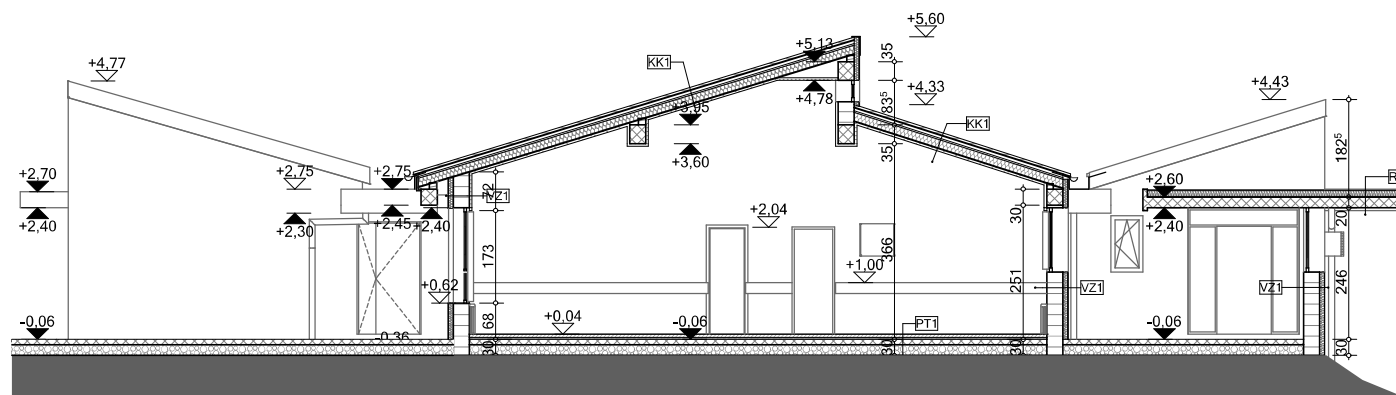

PRESJEK A-A

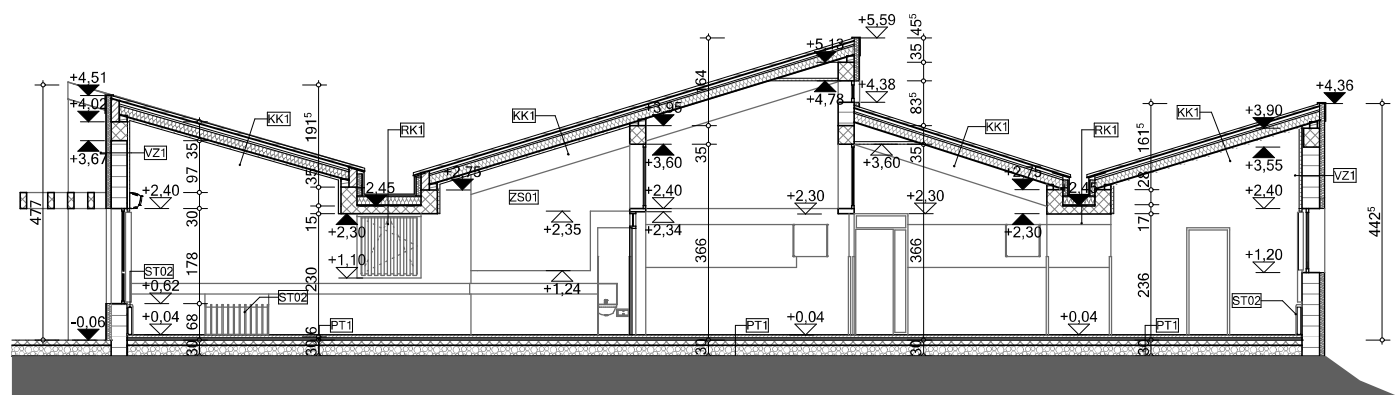

PRESJEK B-B

Vanjski zidovi

VZ1 - vanjski zid

- Ekspandirani polistiren (EPS)	10,00
- Polimerno-cementno ljepilo u dva sloja s utisnutom alkalno otpornom staklenom mrežicom	0,50
- Impregnacija	-
- Silikatna žbuka	0,20

Podovi na tlu

PT1 – Pod na tlu (Linoleum)

- Linoleum	0,5
- Plivajući cementni estrih	5,00
- PE folija	-
- Tvrdi EPS - toplinska izolacija	4,00
- AB ploča - <i>postojeće</i>	10,00
- Tucanik - <i>postojeće</i>	20,00

PT2 – Pod na tlu (Keramika)

- Keramičke pločice	1,50
- Ljepilo	0,50
- Plivajući cementni estrih	5,00
- PE folija	-
- Tvrdi EPS - toplinska izolacija	4,00
- AB ploča - <i>postojeće</i>	10,00
- Tucanik - <i>postojeće</i>	20,00

Kosi Krov

KK1 –Kosi krov

- Lim	1,00
- Letve i kontraletve	6,00
- Paropropusna vodonepropusna folija	-
- Daščana oplata	2,50
- Drveni rogovi 16 x 14	-
- Kamena vuna između drvenih rogova	16,00
- Drvena podkonstrukcija	3,00
- Gipskartonske ploče	1,25


Ravni Krov

RK1 – Postojeći ravni krov


- Lim	0,25
- Drvena podkonstrukcija	15,00
- Kamena vuna između drvene podkonstrukcije	15,00
- Bitumenski premaz - hidroizolacija	-
- betonska stropna ploča - <i>postojeće</i>	10,00
- Vapreno-cementna žbuka - <i>postojeće</i>	2,00

rel ±0,00 = 311,00 mmn

INVESTITOR OPĆINA ČAVLE ČAVJA 31, 51219 ČAVLE		PRAG doo Rijeka Račkoga 40
GRAĐEVINA REKONSTRUKCIJA I OPREMANJE - DJEČJI VRTIĆ "ČAVLIĆ", PODRUŽNICA "PETEŠIĆ" k.č. 6063 k.o. CERNIK - ČAVLE		projekt br 781 zop 781
Projektant Ivan Komadina ov.l.arh. Suradnici Ana Talajić mag.ing.arch. Gloria Butorac arch. teh.		
GLAVNI PROJEKT ARHITEKTONSKI PROJEKT PLAN UREĐENJA		MAPA1 DATUM 09/2021 LIST
PRESJECI AA i BB		B5 1:100

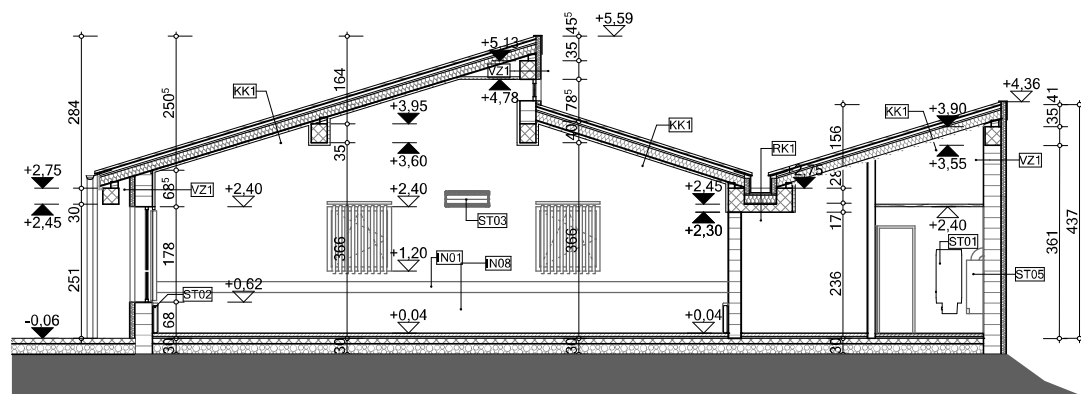

PRESJEK C-C

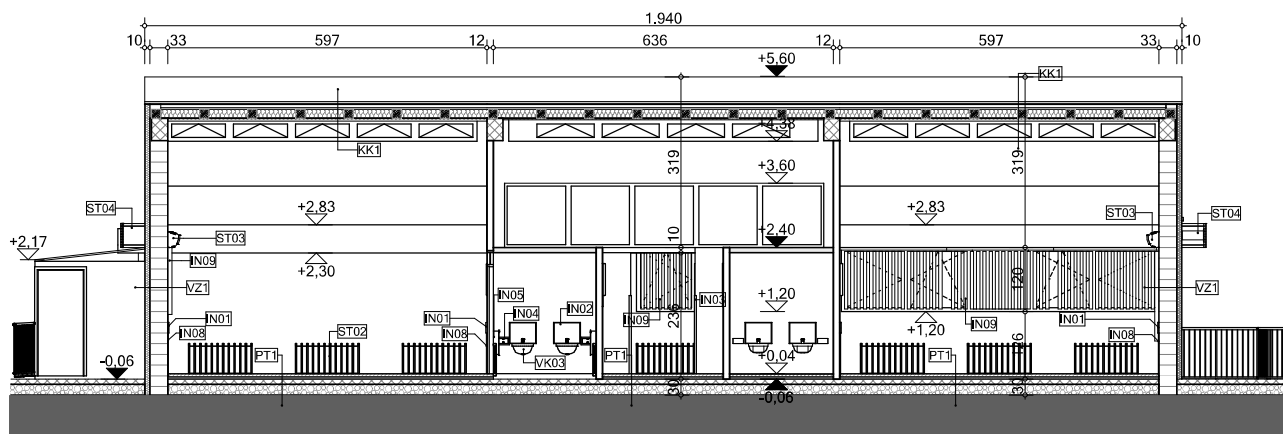

PRESJEK D-D

Vanjski zidovi

VZ1 - vanjski zid

- Ekspandirani polistiren (EPS)	10,00
- Polimerno-cementno ljepilo u dva sloja s utisnutom alkalno otpornom staklenom mrežicom	0,50
- Impregnacija	-
- Silikatna žbuka	0,20

Podovi na tlu

PT1 – Pod na tlu (Linoleum)

- Linoleum	0,5
- Plivajući cementni estrih	5,00
- PE folija	-
- Tvrdi EPS - toplinska izolacija	4,00
- AB ploča - <i>postojeće</i>	10,00
- Tucanik - <i>postojeće</i>	20,00

PT2 – Pod na tlu (Keramika)

- Keramičke pločice	1,50
- Ljepilo	0,50
- Plivajući cementni estrih	5,00
- PE folija	-
- Tvrdi EPS - toplinska izolacija	4,00
- AB ploča - <i>postojeće</i>	10,00
- Tucanik - <i>postojeće</i>	20,00

Kosi Krov

KK1 –Kosi krov

- Lim	1,00
- Letve i kontraletve	6,00
- Paropropusna vodonepropusna folija	-
- Daščana oplata	2,50
- Drveni rogovi 16 x 14	-
- Kamena vuna između drvenih rogova	16,00
- Drvena podkonstrukcija	3,00
- Gipskartonske ploče	1,25


Ravni Krov

RK1 – Postojeći ravni krov


- Lim	0,25
- Drvena podkonstrukcija	15,00
- Kamena vuna između drvene podkonstrukcije	15,00
- Bitumenski premaz - hidroizolacija	-
- betonska stropna ploča - <i>postojeće</i>	10,00
- Vapreno-cementna žbuka - <i>postojeće</i>	2,00

rel ±0,00 = 311,00 mm

INVESTITOR OPĆINA ČAVLE ČAVJA 31, 51219 ČAVLE	PRAG doo Rijeka Račkoga 40
GRAĐEVINA REKONSTRUKCIJA I OPREMANJE - DJEČJI VRTIĆ "ČAVLIĆ", PODRUŽNICA "PETEŠIĆ" k.č. 6063 k.o. CERNIK - ČAVLE	projekt br 781 zop 781
Projektant Ivan Komadina ov.l.arh. Suradnici Ana Talajić mag.ing.arch. Gloria Butorac arch. teh.	
GLAVNI PROJEKT ARHITEKTONSKI PROJEKT PLAN UREĐENJA	MAPA1 DATUM 09/2021 LIST
PRESJECI CC i DD	B6 1:100

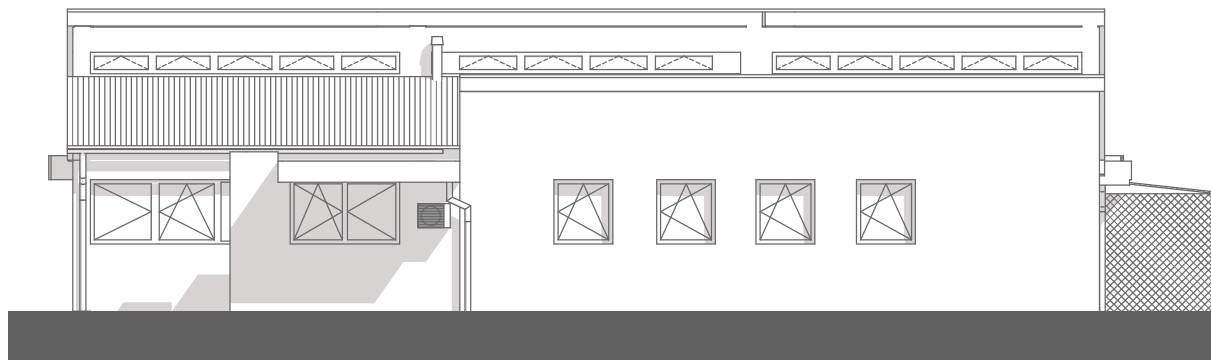


SJEVERNO PROČELJE

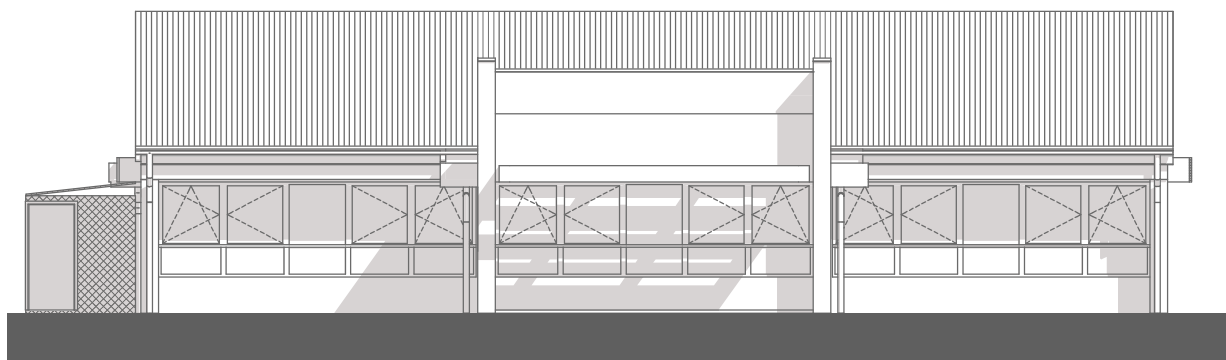


JUŽNO PROČELJE

rel ±0,00 = 311,00 mm

INVESTITOR OPĆINA ČAVLE ČAVJA 31, 51219 ČAVLE		PRAG doo Rijeka Račkoga 40
GRAĐEVINA REKONSTRUKCIJA I OPREMANJE - DJEČJI VRTIĆ "ČAVLIĆ", PODRUŽNICA "PETEŠIĆ" k.č. 6063 k.o. CERNIK - ČAVLE		projekt br 781 zop 781
Projektant Ivan Komadina ovl.arh. Suradnici Ana Talajić mag.ing.arch. Gloria Butorac arch. teh.		
GLAVNI PROJEKT ARHITEKTONSKI PROJEKT PLAN UREĐENJA		MAPA1 DATUM 09/2021 LIST
IZGLEDI S I J		B7 1:100

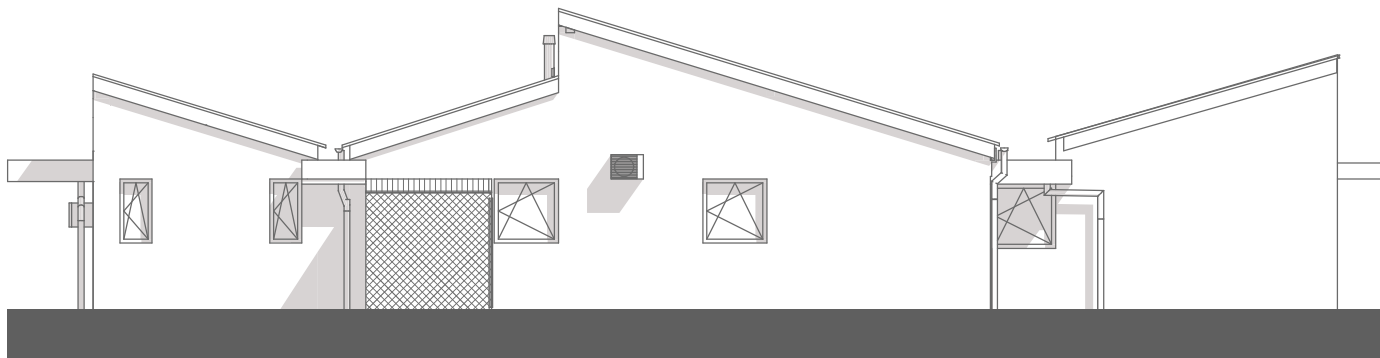


ZAPADNO PROČELJE

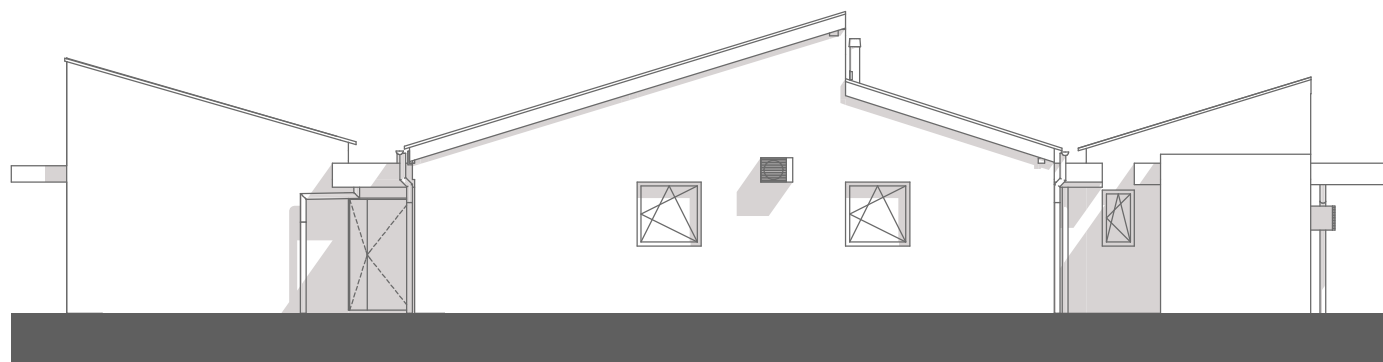

ISTOČNO PROČELJE

rel ±0,00 = 311,00 mm

INVESTITOR OPĆINA ČAVLE ČAVJA 31, 51219 ČAVLE		PRAG doo Rijeka Račkoga 40
GRAĐEVINA REKONSTRUKCIJA I OPREMANJE - DJEČJI VRTIĆ "ČAVLIĆ", PODRUŽNICA "PETEŠIĆ" k.č. 6063 k.o. CERNIK - ČAVLE		projekt br 781 zop 781
Projektant Ivan Komadina ovl.arh. Suradnici Ana Talajić mag.ing.arch. Gloria Butorac arch. teh.		 IVAN KOMADINA mag.ing.arch. OVLAŠTENI ARHITEKT A 4352
GLAVNI PROJEKT ARHITEKTONSKI PROJEKT PLAN UREĐENJA		MAPA1 DATUM 09/2021 LIST
IZGLEDI Z i I		B8 1:100

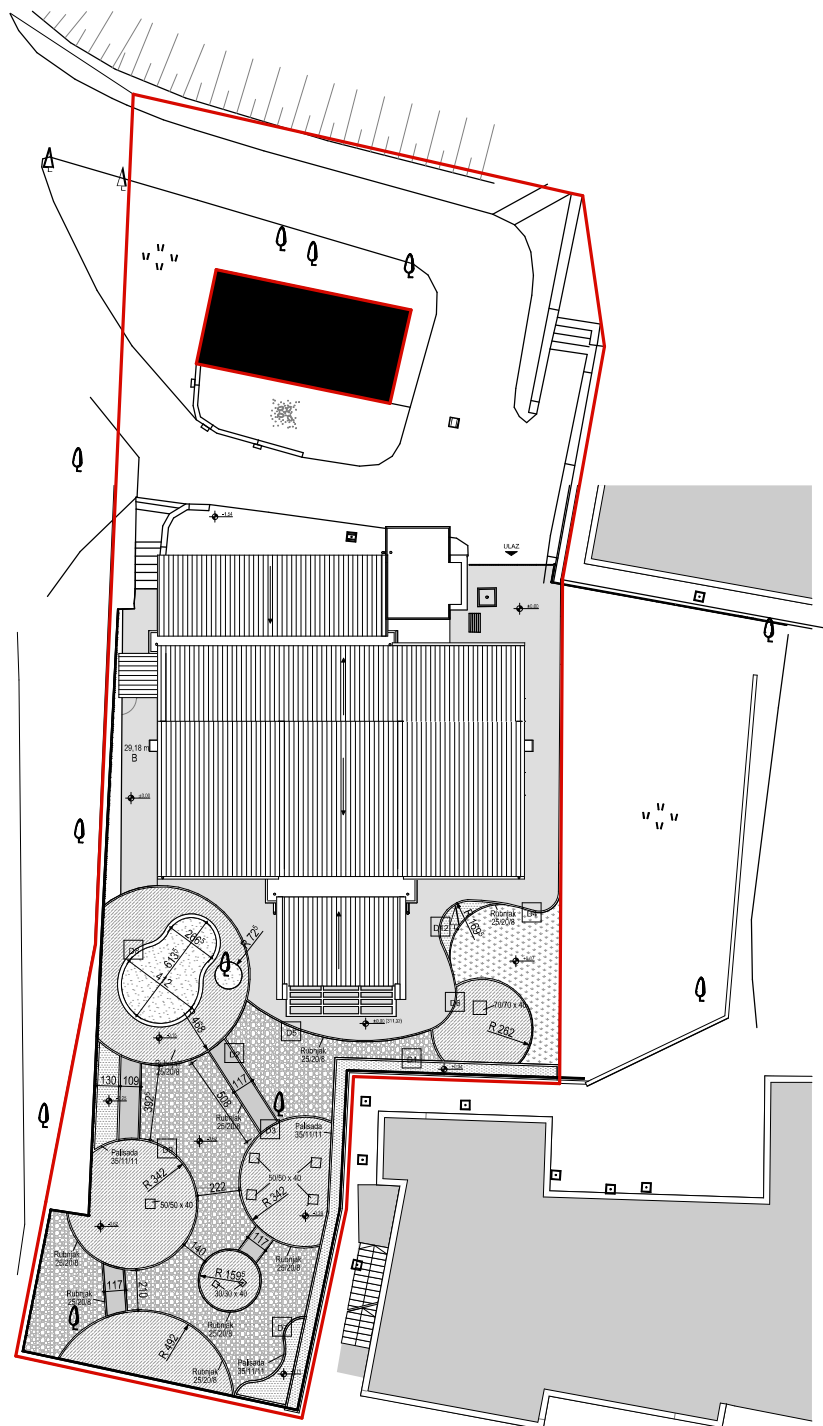


LEGENDA

-  Betonski opločnik
P = 30 m²
-  Šljunčana podloga
P = 135 m²
-  Gumena podloga
P = 235 m²
-  Betonska podloga
P = 160 m²
-  Pješčanik
P = 18 m²
-  Travnata podloga
P = 150 m²
-  Zemlja za vrt
P = 27 m²

rel ±0,00 = 311,00 mm

INVESTITOR OPĆINA ČAVLE ČAVJA 31, 51219 ČAVLE		PRAG doo Rijeka Radkova 40
DRAŽEVA REKONSTRUKCIJA I OPREMANJE - DJEČJI VRTIĆ "ČAVLIĆ", PODRUŽNICA "PETEŠIĆ"		projekt br 781
k.č. 6063 k.o. CERNIK - ČAVLE		zop 781
Projektant Ivan Komadina ovlatrh. Suradnici Ana Talajčić mag.ing.arch. Gloria Bulorac arch. teh.		 IVAN KOMADINA mag.ing.arch. ČVAČASTENI ARHITEKT A 4352
GLAVNI PROJEKT ARHITEKTONSKI PROJEKT PLAN UREĐENJA OKOLISA		MAPA 1
		DATUM 09/2021
SITUACIJA 1		LIST C1 1:200

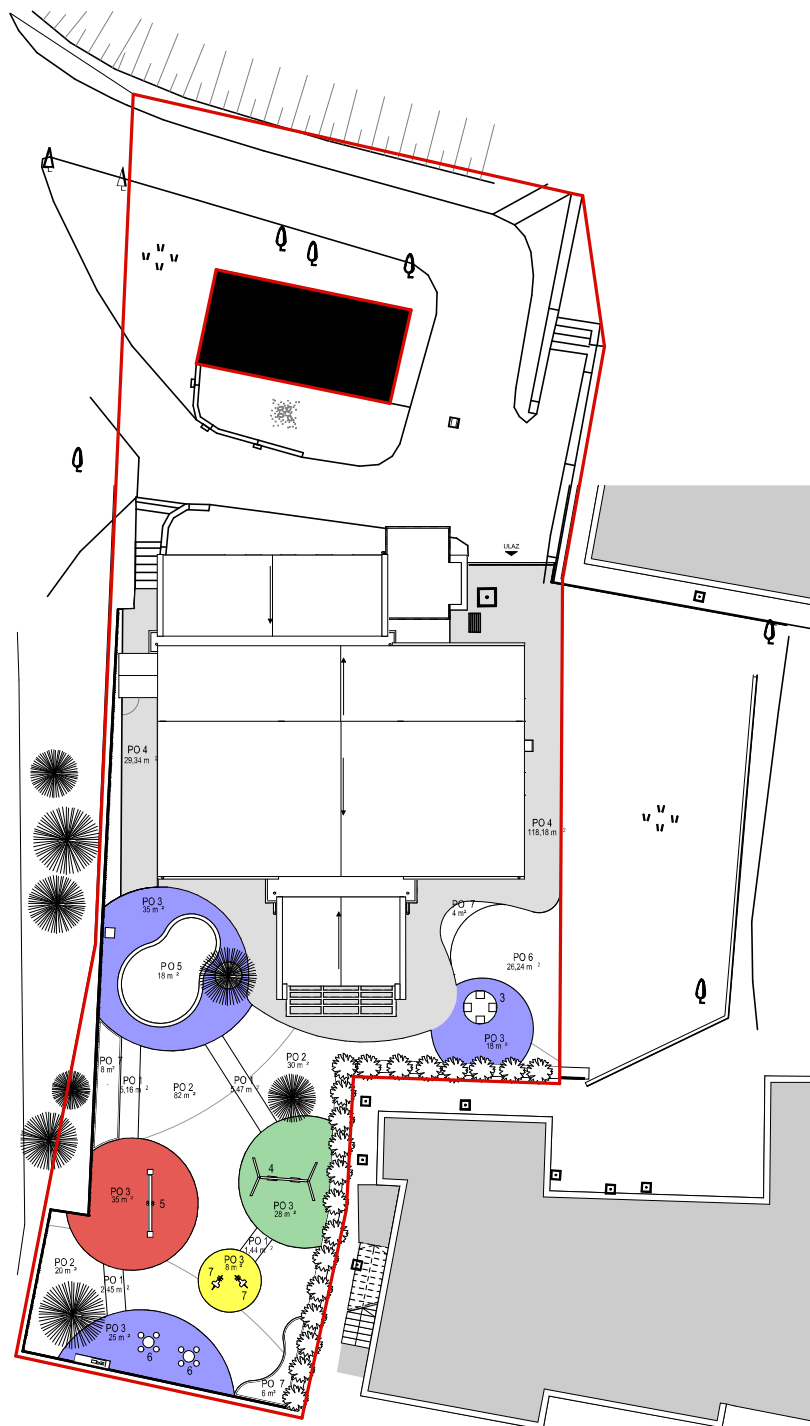

LEGENDA

- PO 1 Betonski opločnik
P = 30 m²
- PO 2 Štunčana podloga
P = 135 m²
- PO 3 Gumena podloga
P = 235 m²
- PO 4 Betonska podloga
P = 160 m²
- PO 5 Pješčanik
P = 18 m²
- PO 6 Travnata podloga
P = 150 m²
- PO 7 Zemlja za vrt
P = 27 m²

rel ±0,00 = 311,00 mm

INVESTITOR OPĆINA ČAVLE ČAVJA 31, 51219 ČAVLE		PRAG doo Rijeka Radkova 40
DRAŽEVENA REKONSTRUKCIJA I OPREMANJE - DJEČJI VRTIĆ "ČAVLIĆ", PODRUŽNICA "PETEŠIĆ"		projekt br 781
k.č. 6063 k.o. CERNIK - ČAVLE		zop 781
Projektant Ivan Komadina ovlatrh. Suradnici Ana Talajčić maguing.arch. Gloria Bulorac arch. teh.		 IVAN KOMADINA arhitekti d.o.o. ČAVLE A 4352
GLAVNI PROJEKT ARHITEKTONSKI PROJEKT PLAN UREĐENJA OKOLISA		MAPA 1 DATUM 09/2021
SITUACIJA 2		LIST C2 1:200