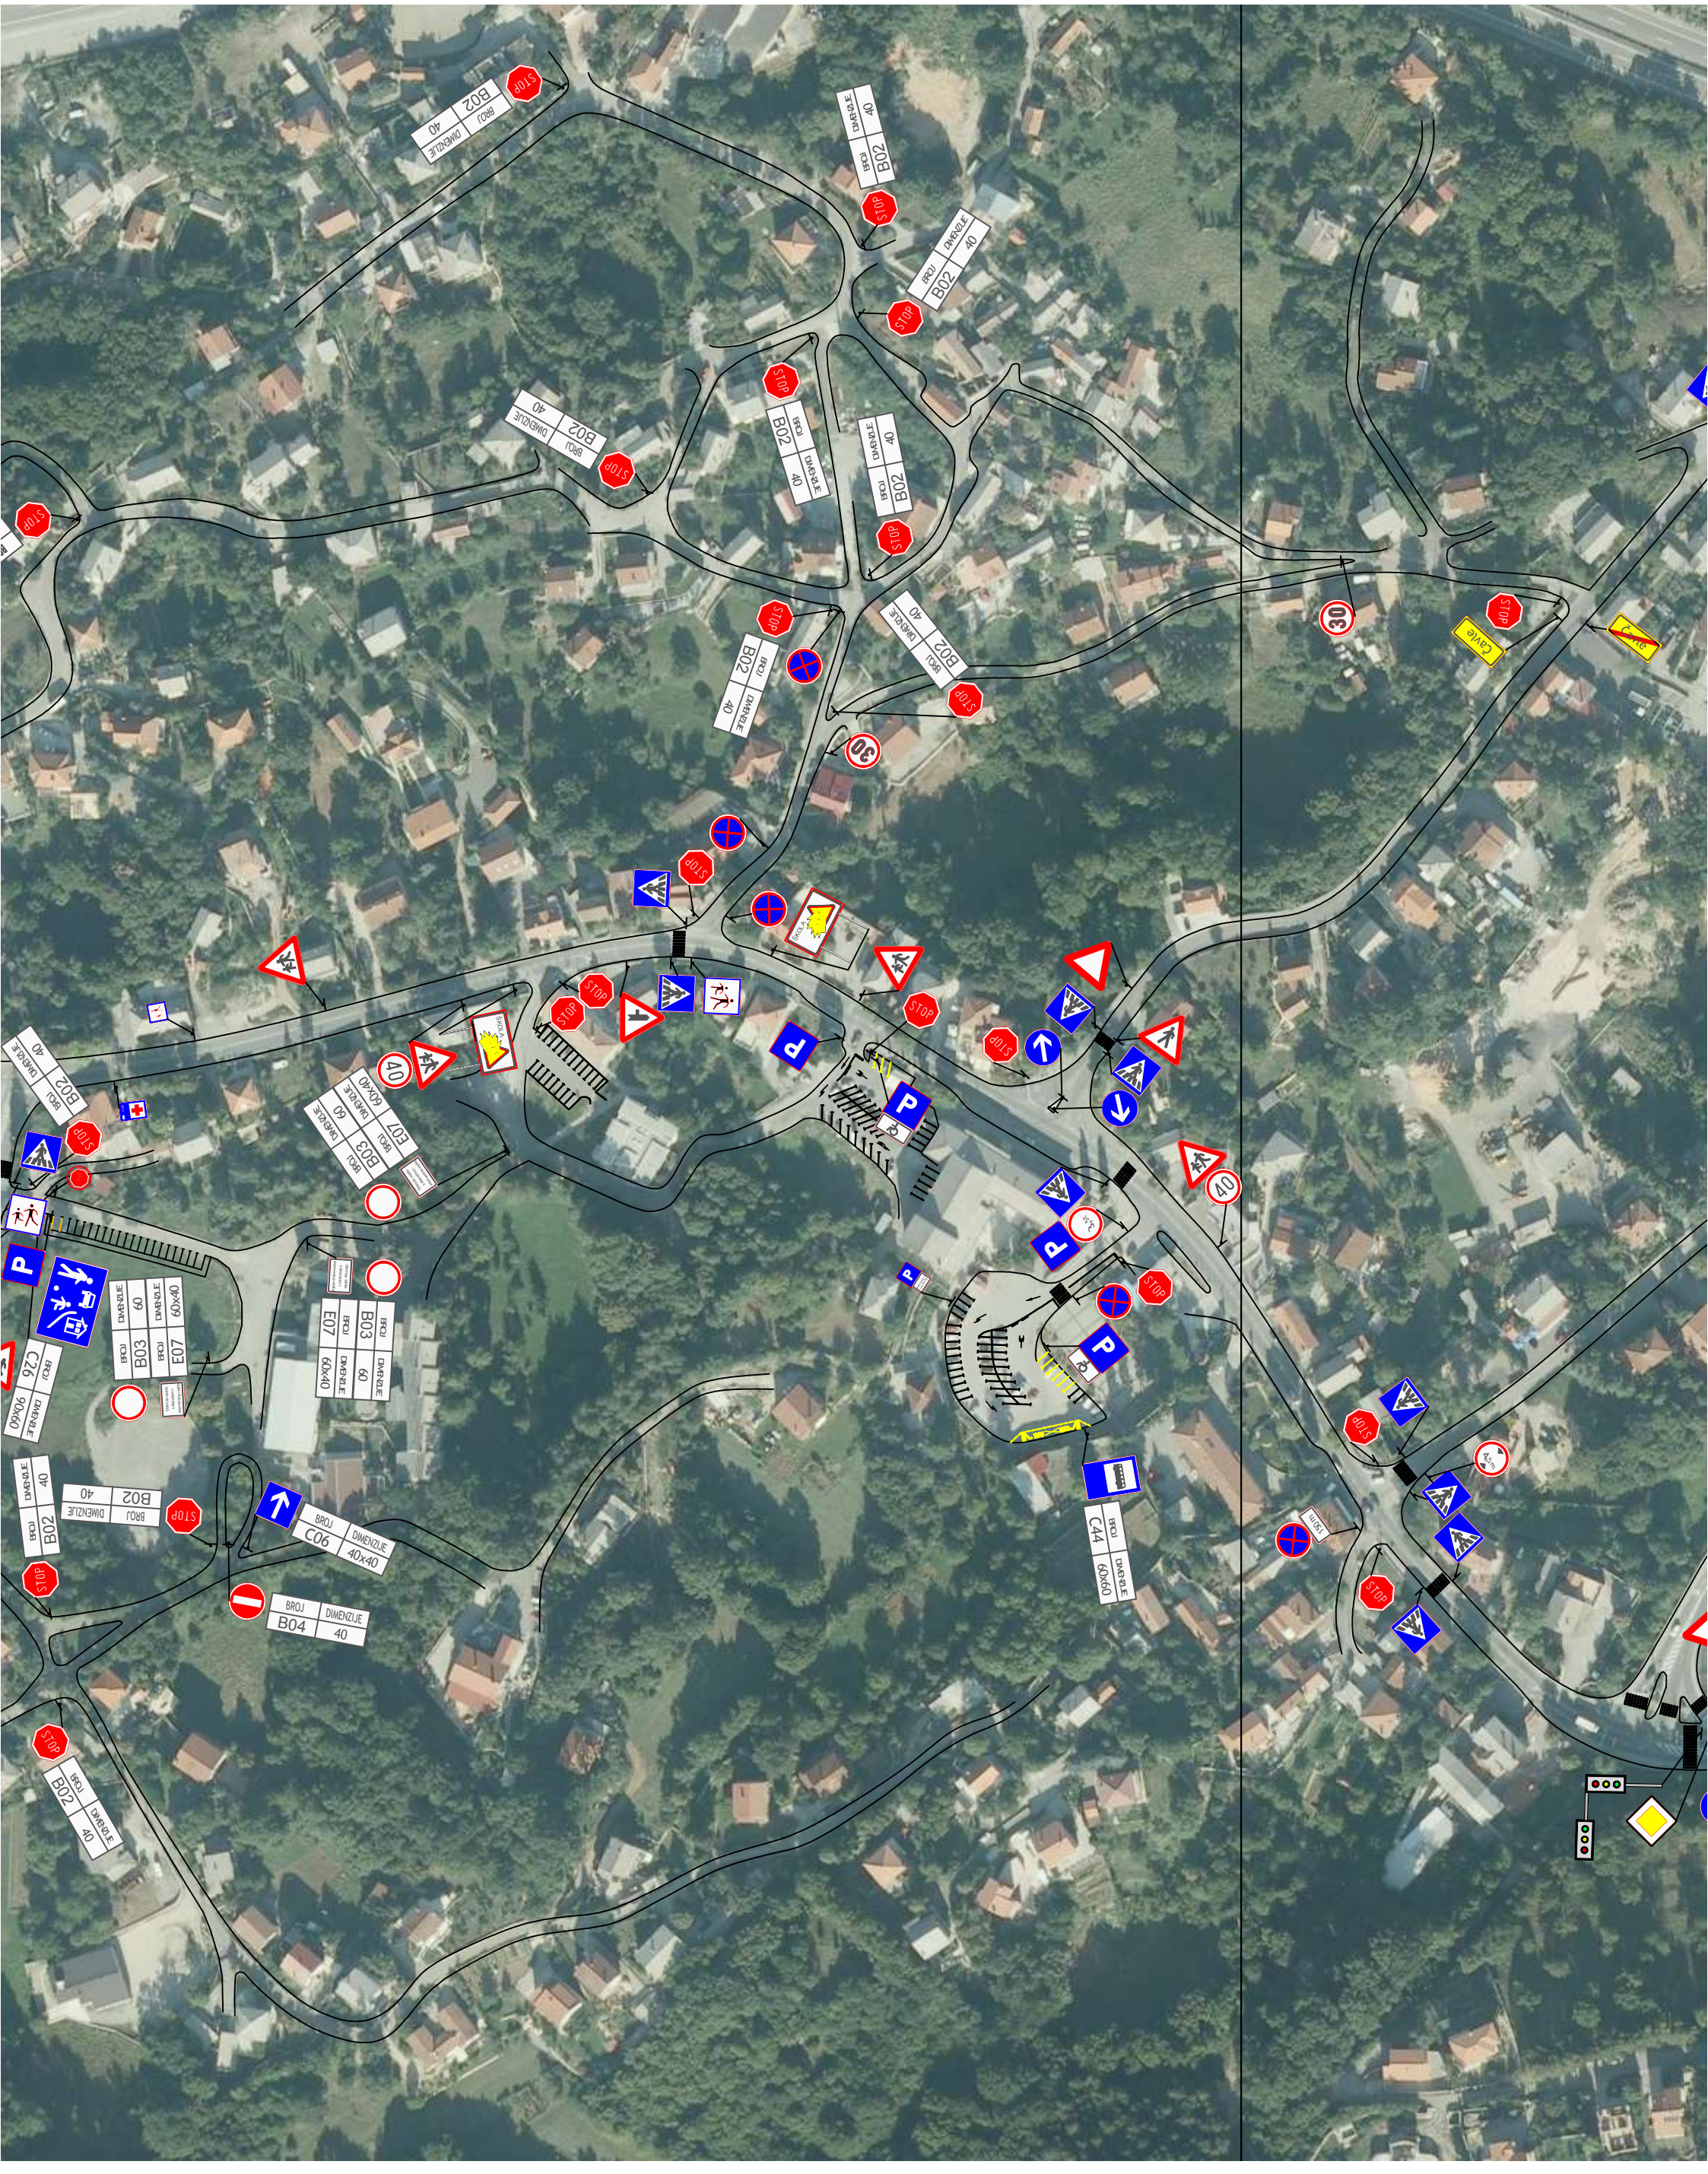
STOP
BROJ B02 DIMENZIJE 40
BROJ B03 DIMENZIJE 60
BROJ E07 DIMENZIJE 60x40
BROJ C26 DIMENZIJE 90x60
BROJ C06 DIMENZIJE 40x40
BROJ B04 DIMENZIJE 40
BROJ C44 DIMENZIJE 60x60
30
40
ČAVLE
ŠKOLA
P