

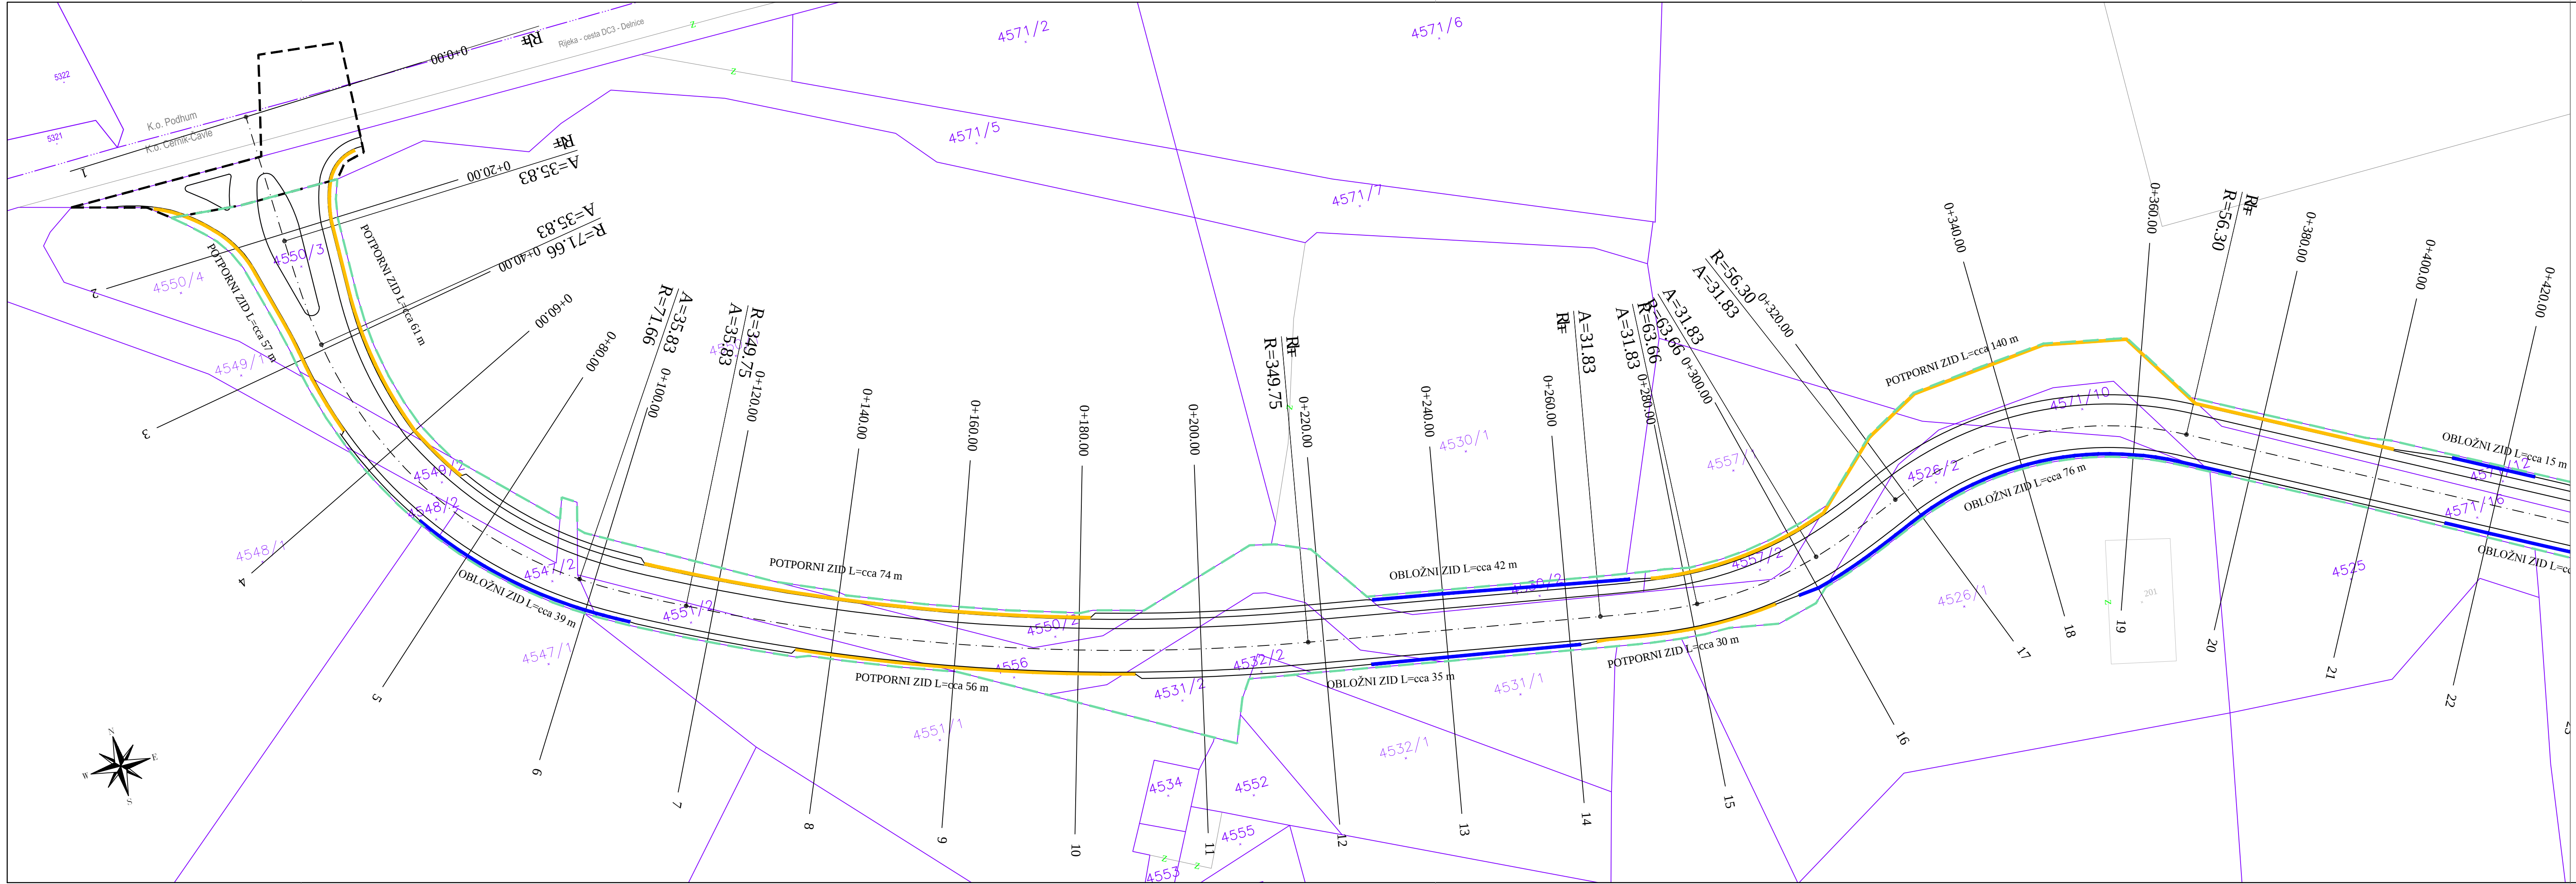
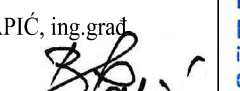
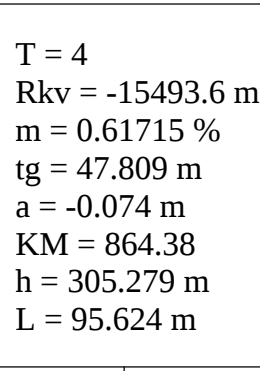
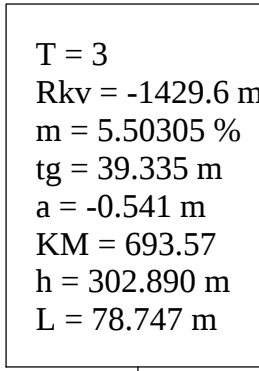


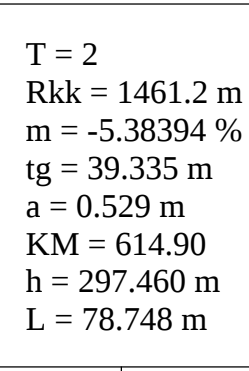

- LEGENDA:
- GRANICA PARCELACIJE; P=11.845,83 m²
 - GRANICA IZVAN ZAHVATA PARCELACIJE; P=1.010,00 m²
 - POTPORNI ZID
 - OBLOŽNI ZID


SITUACIJA CESTE NA PODLOZI IZ
PARCELACIJSKOG ELABORATA - OD
PR.1 DO PR.22

			
INVESTITOR: OPĆINA ČAVLE, Čavle 206, 51219 Čavle			
GRADEVINA: INTERNA CESTA I INFRASTRUKTURA U INDUSTRIJSKOJ ZONI I2 SOBOLI U OPĆINI ČAVLE			
PROJEKTANT: BRANKO PAPIĆ, ing.grad. 	HRVATSKA KOMORA INŽENJERA GRAĐEVINARSTVA Branko Papić ing.grad. Ovlašteni inženjer građevinarstva G 959	NACRT: SITUACIJA CESTE NA PODLOZI IZ PARCELACIJSKOG ELABORATA - OD PR.1 DO PR.22	
SURADNICI: MIRKO HRVOJIĆ, dipl.ing.grad. 		DATUM: kolovoz, 2015.	MJERILO: 1:500
VRSTA PROJEKTA: GRAĐEVINSKI	RAZINA PROJEKTA: GLAVNI	BROJ PROJEKTA: 1-VI/2015-18	LIST BROJ: 3

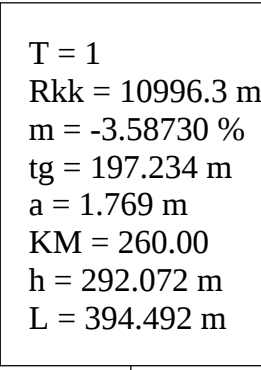

OZNAKA PROFILA	1	2	3	4	5	6	7	8	9	10	11	12	13	14	15	16	17	18	19	20	21	22	23	24	25	26	27	28	29	30	31	32
STACIONAŽE	0+0	20.00	40.00	60.00	80.00	0+100	20.00	40.00	60.00	80.00	0+200	20.00	40.00	60.00	80.00	0+300	20.00	40.00	60.00	80.00	0+400	20.00	40.00	60.00	80.00	0+500	20.00	40.00	60.00	80.00	0+600	20.00
KOTE TERENA	297.452	294.005	294.273	295.223	297.887	297.294	294.611	292.388	292.076	293.350	295.011	293.391	295.238	295.232	292.627	293.640	293.089	294.567	294.543	293.551	293.796	294.730	295.274	294.539	293.329	293.253	293.884	294.333	295.416	295.363	295.717	296.742
KOTE NIVELETE	297.452	297.038	296.624	296.210	295.810	295.446	295.118	294.826	294.571	294.352	294.170	294.024	293.914	293.841	293.804	293.803	293.838	293.912	294.020	294.165	294.346	294.564	294.818	295.108	295.412	295.716	296.019	296.323	296.626	296.937	297.248	297.513
PRAVCI I KRIVINE																																
POPREČNI NAGIBI																																
ŠIRINE CESTE																																
POPREČNI NAGIBI																																

[illegible]

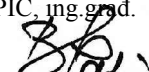 "PAPIĆ BIRÓ" d.o.o. Kostrena				
INVESTITOR: OPĆINA ČAVLE, Čavle 206, 51219 Čavle				
GRAĐEVINA: INTERNA CESTA I INFRASTRUKTURA U INDUSTRIJSKOJ ZONI 12 SOBOLI, U OPĆINI ČAVLE				
PROJEKTANT: BRANKO PAPIĆ, ing. grad. 		Hrvatska komora inženjera građevinarstva Branko Papić ing. grad. Ovlašten inženjer građevinarstva  G 959		NACRT:
SURAĐNIK: MIRKO HRVOJIĆ, dipl. ing. grad. 		UZDUŽNI PROFIL CESTE		
VISTA PROJEKTA		RAZINA PROJEKTA:		DATUM: kolovoz, 2015.
GRAĐEVINSKI		GLAVNI		MISRILO: 1:1000/100
BROJ PROJEKTA:		MAPA:		
1-VI/2015-18		1		
LIST BR.:		5		