

Unutar obuhvata Detaljnog plana uređenja (2,56 ha) negradive površine zauzimaju 1,63 ha što iznosi 63,67 % ukupne površine.

Od toga zelene-parkovne površine imaju površinu 1,27 ha što čini 77,91% negradivih površina.

Od ukupne površine obuhvata zelene-parkovne površine zauzimaju 49,61 % površine.

Unutar obuhvata Detaljnog plana moguće je uređivanje grobnog mjesta - jedna do tri osobe, jedne do šest osoba, te grobnica jedna do dvije osobe.

Unutar obuhvata Detaljnog plana moguće je uređivati urne i kolumbarijske niše sa dva i četiri mesta.

Grobno polje br.	Grob sa šest ukopnih mjesta	Grob sa tri ukopna mjesta	Grobnica sa dva ukopna mjesta	Kolumbarijske niše u zidu -dva mesta	Kolumbarijske niše u zidu -četiri mesta
H	17	43			
I	4	23			
J	4	48			8
K	2	35			
L		12	23		
M	6	57		8	
N		49			
O	23	6		8	

Na izdvojenom mjestu nalazi se kosturnica koja ima iste tlocrtne dimenzije kao i grobnica.

Ukupan broj grobova sa šest ukopnih mjesta - 56 – 336

Ukupan broj grobova sa tri ukopna mjesta - 273 – 819


Ukupan broj grobniča sa dva ukopna mjesta - 23 – 46

Ukupan broj kolumbarijskih niša - 24 – 64

Osim predviđenih 24 kolumbarijskih niša mogu se izvesti i više u ogradnim zidovima i u zidovima uz spuštajuće rampe.

Ukupan broj grobničih mesta 376.

Ukupan broj ukopnih mesta 1.265.

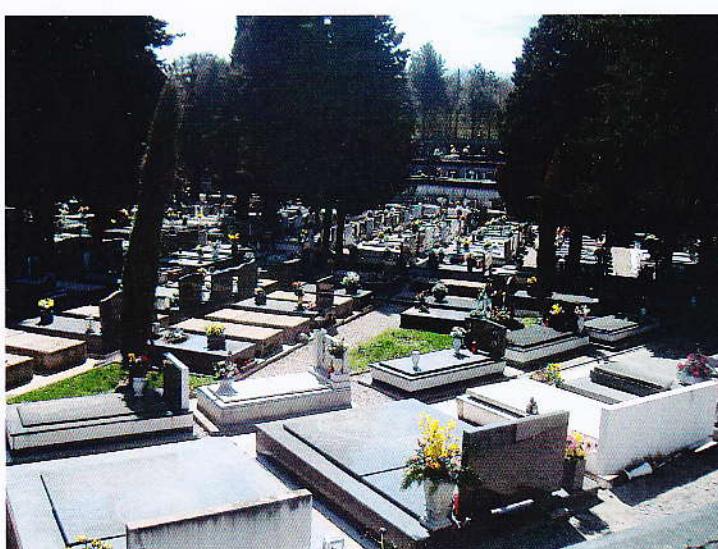

## Zelene-parkovne površine

Unutar proširenja ovog groblja predviđene su zelene odnosno parkovne površine koje možemo podijeliti u:

- obodno zaštitno zelenilo unutar ograde i internih prometnica
- parkovne površine na križtu glavnih komunikacija grobnih polja
- zelenilo unutar grobnih polja

Na sjeveroistočnom dijelu obuhvata Plana planira se zelena površina koju je potrebno ozeleniti sadnjom autohtonih biljnih vrsta.

Površina iz prethodnog stavka označena je kao građevna čestica broj 2. na grafičkom prikazu 4.1. UVJETI GRADNJE u mjerilu 1:500.

## Infrastrukturne površine

Površine infrastrukturnih sustava su površine na kojima se mogu graditi komunalne građevine i uređaji i građevine infrastrukture na posebnim prostorima i građevnim česticama te linijske i površinske građevine za promet.

Na površinama predviđenim za linijske, površinske i druge infrastrukturne građevine grade se i uređuju:

- kolni pristupi
- pješačke staze i trgovi
- sabirne jame za otpadne vode

### **2.2.1. Iskaz prostornih pokazatelja za namjenu, način korištenja i uređenja površina i planiranih građevina**

<b>Površina obuhvata DPU-a</b>	<b>2,56 ha</b>
--------------------------------	----------------

<b>Izgrađeni dio unutar obuhvata plana</b>	<b>0,66 ha</b>
--	----------------

#### **Negradive površine**

- |  |         |
|--|---------|
| 1. Ukupna površina zelenih-parkovnih površina                              | 1,27 ha |
| 2. Ukupna površina cestovnog koridora, pješačkih staza, odmorišta i trgova | 0,36 ha |

<b>Sveukupno negradivih površina</b>	<b>1,63 ha</b>
--------------------------------------	----------------


#### **Gradive površine**

- |  |         |
|--|---------|
| 1. Grobna mjesta, kolumbarijske niše                           | 0,25 ha |
| 2. Objekt oproštajno-ceremonijalnog sklopa i servisni prostori | 0,02 ha |

<b>Sveukupno gradive površine</b>	<b>0,27 ha</b>
-----------------------------------	----------------

DETALJNI PLAN UREĐENJA 5-GROBLJA GROBNIK (G2)  
UZ CITRA SAVLJ

4. UVJETI GRADNJE

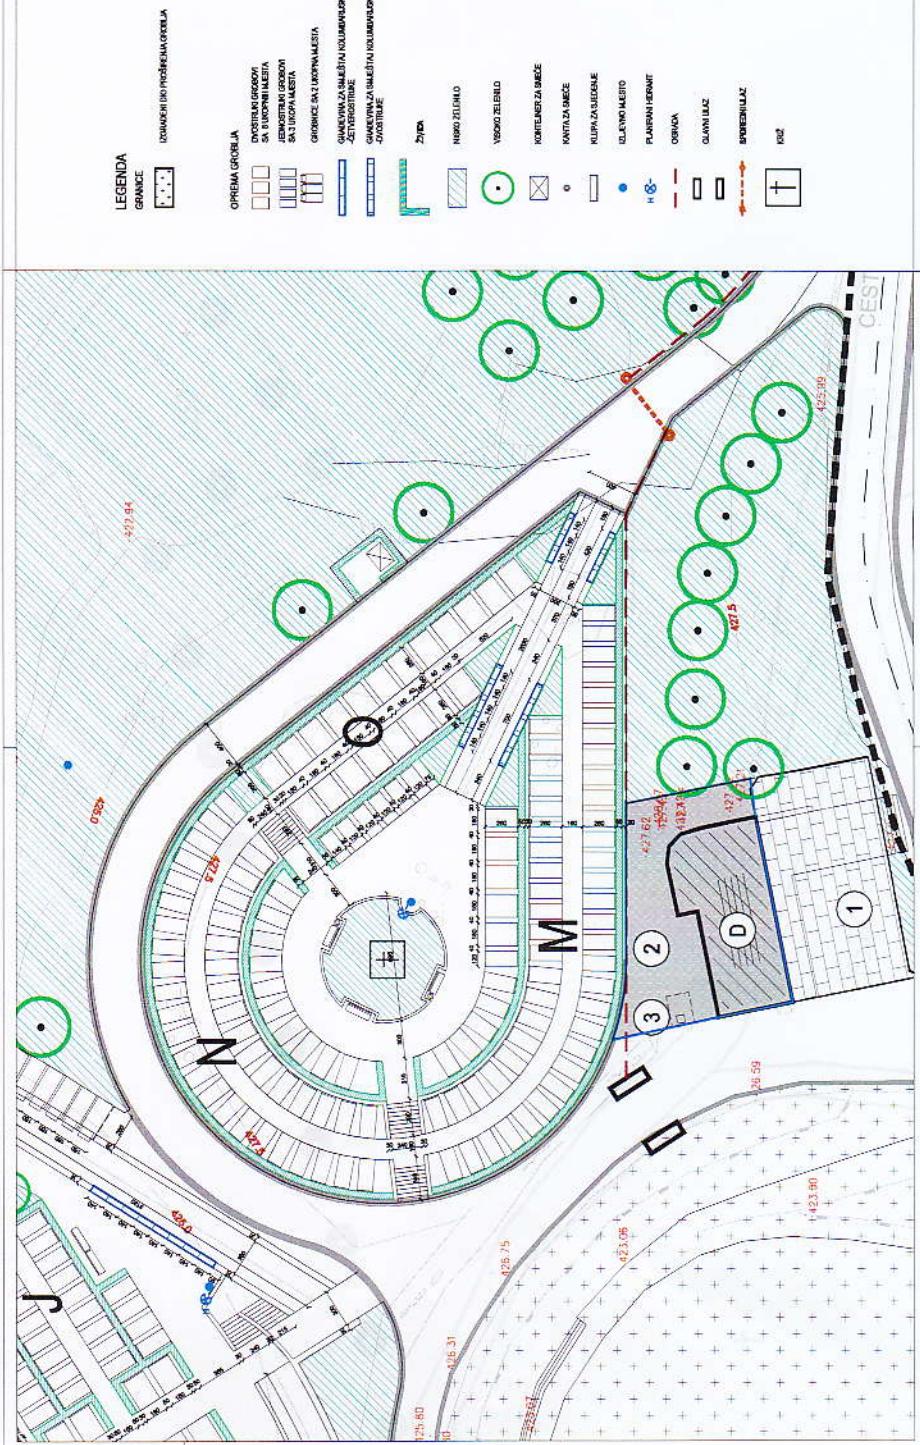

LEGENDA	
GRANICE	

**OPĆINA ČAVLJE**

**DETALJNI PLAN UREĐENJA 5-GROBLJA GROBNIK (G2)**


Ovaj detaljni plan je dio četvrtog stupnja u izradbi i primjenu (četvrtog stupnja na prethodnoj razini - 1:2000)	1 : 500

